


# Anlage 1

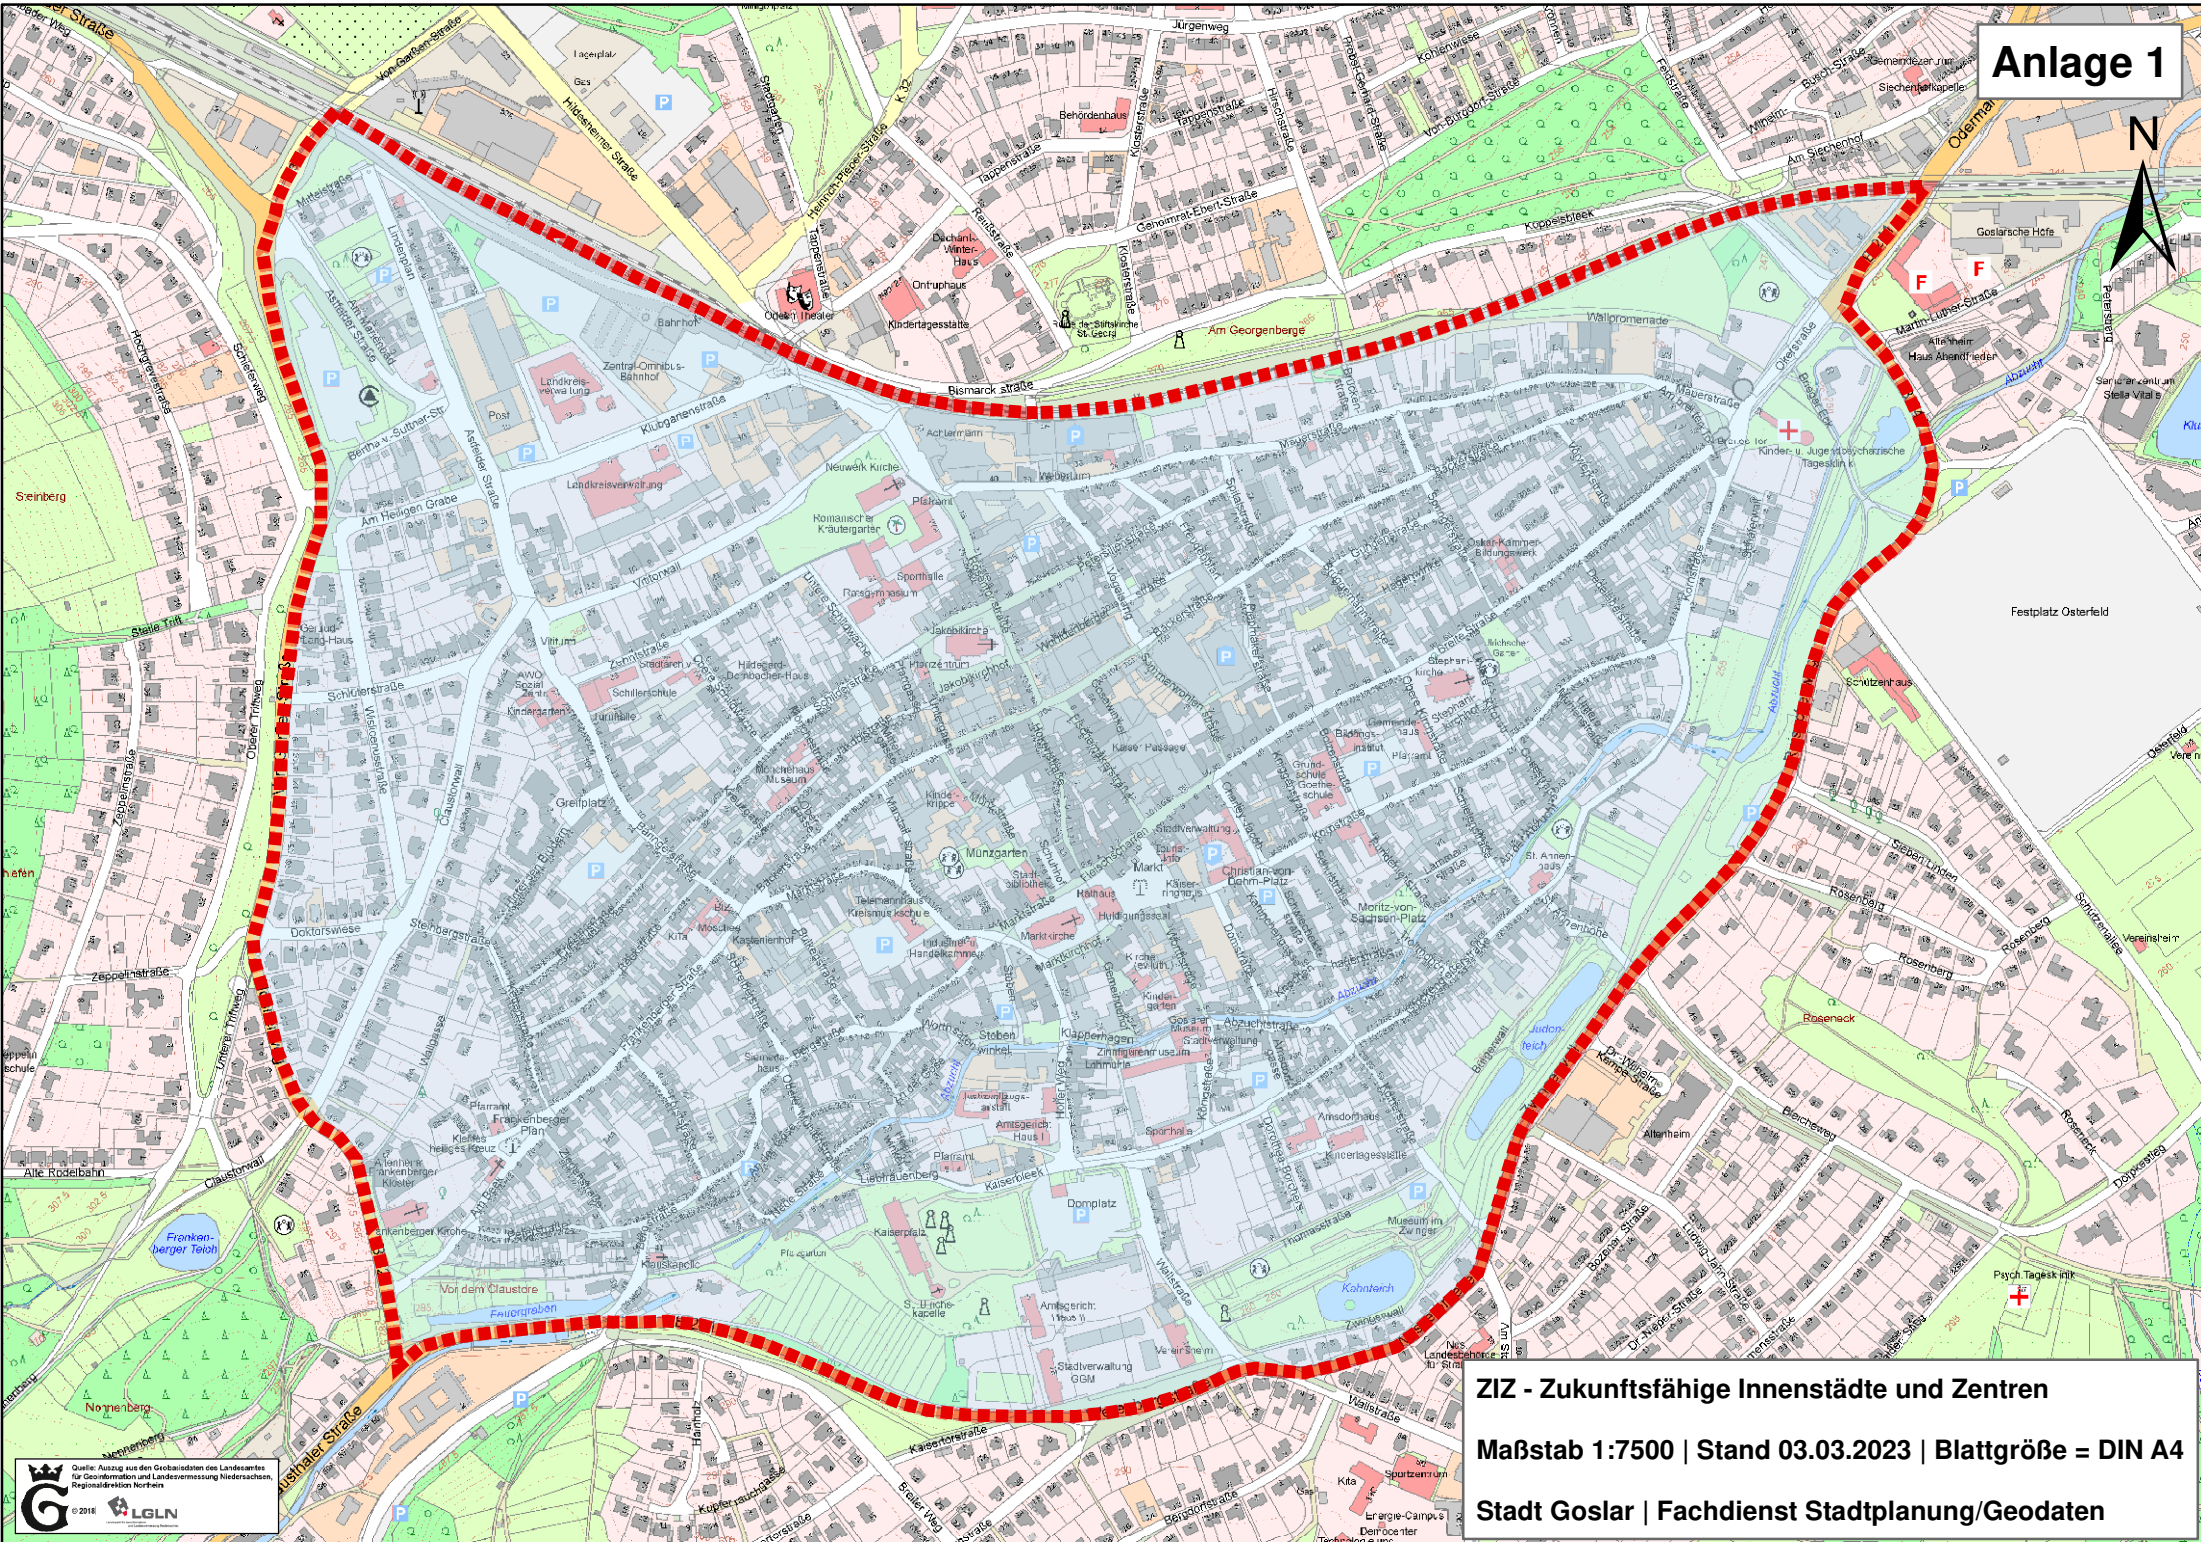

**ZIZ - Zukunftsfähige Innenstädte und Zentren**  
**Maßstab 1:7500 | Stand 03.03.2023 | Blattgröße = DIN A4**  
**Stadt Goslar | Fachdienst Stadtplanung/Geodaten**