

ART DER BAULICHEN NUTZUNG

WR REINES WOHNGEBIET GEM. § 3 BauNVO

MASS DER BAULICHEN NUTZUNG

GFZ z. B. 0,25 GESCHOSSFLÄCHENZAHL
GRZ z. B. 0,25 GRUNDFLÄCHENZAHL
z. B. I ZAHL DER VOLLGESCHOSSE ALS HÖCHSTGRENZE

BAUWEISE, BAUGRENZE


O OFFENE BAUWEISE
--- BAUGRENZE

SONSTIGE PLANZEICHEN

--- FLÄCHEN FÜR GARAGEN

Ga GARAGEN

--- GRENZE DES RÄUMLICHEN GELTUNGSBEREICHES DES BEBAUUNGSPLANES

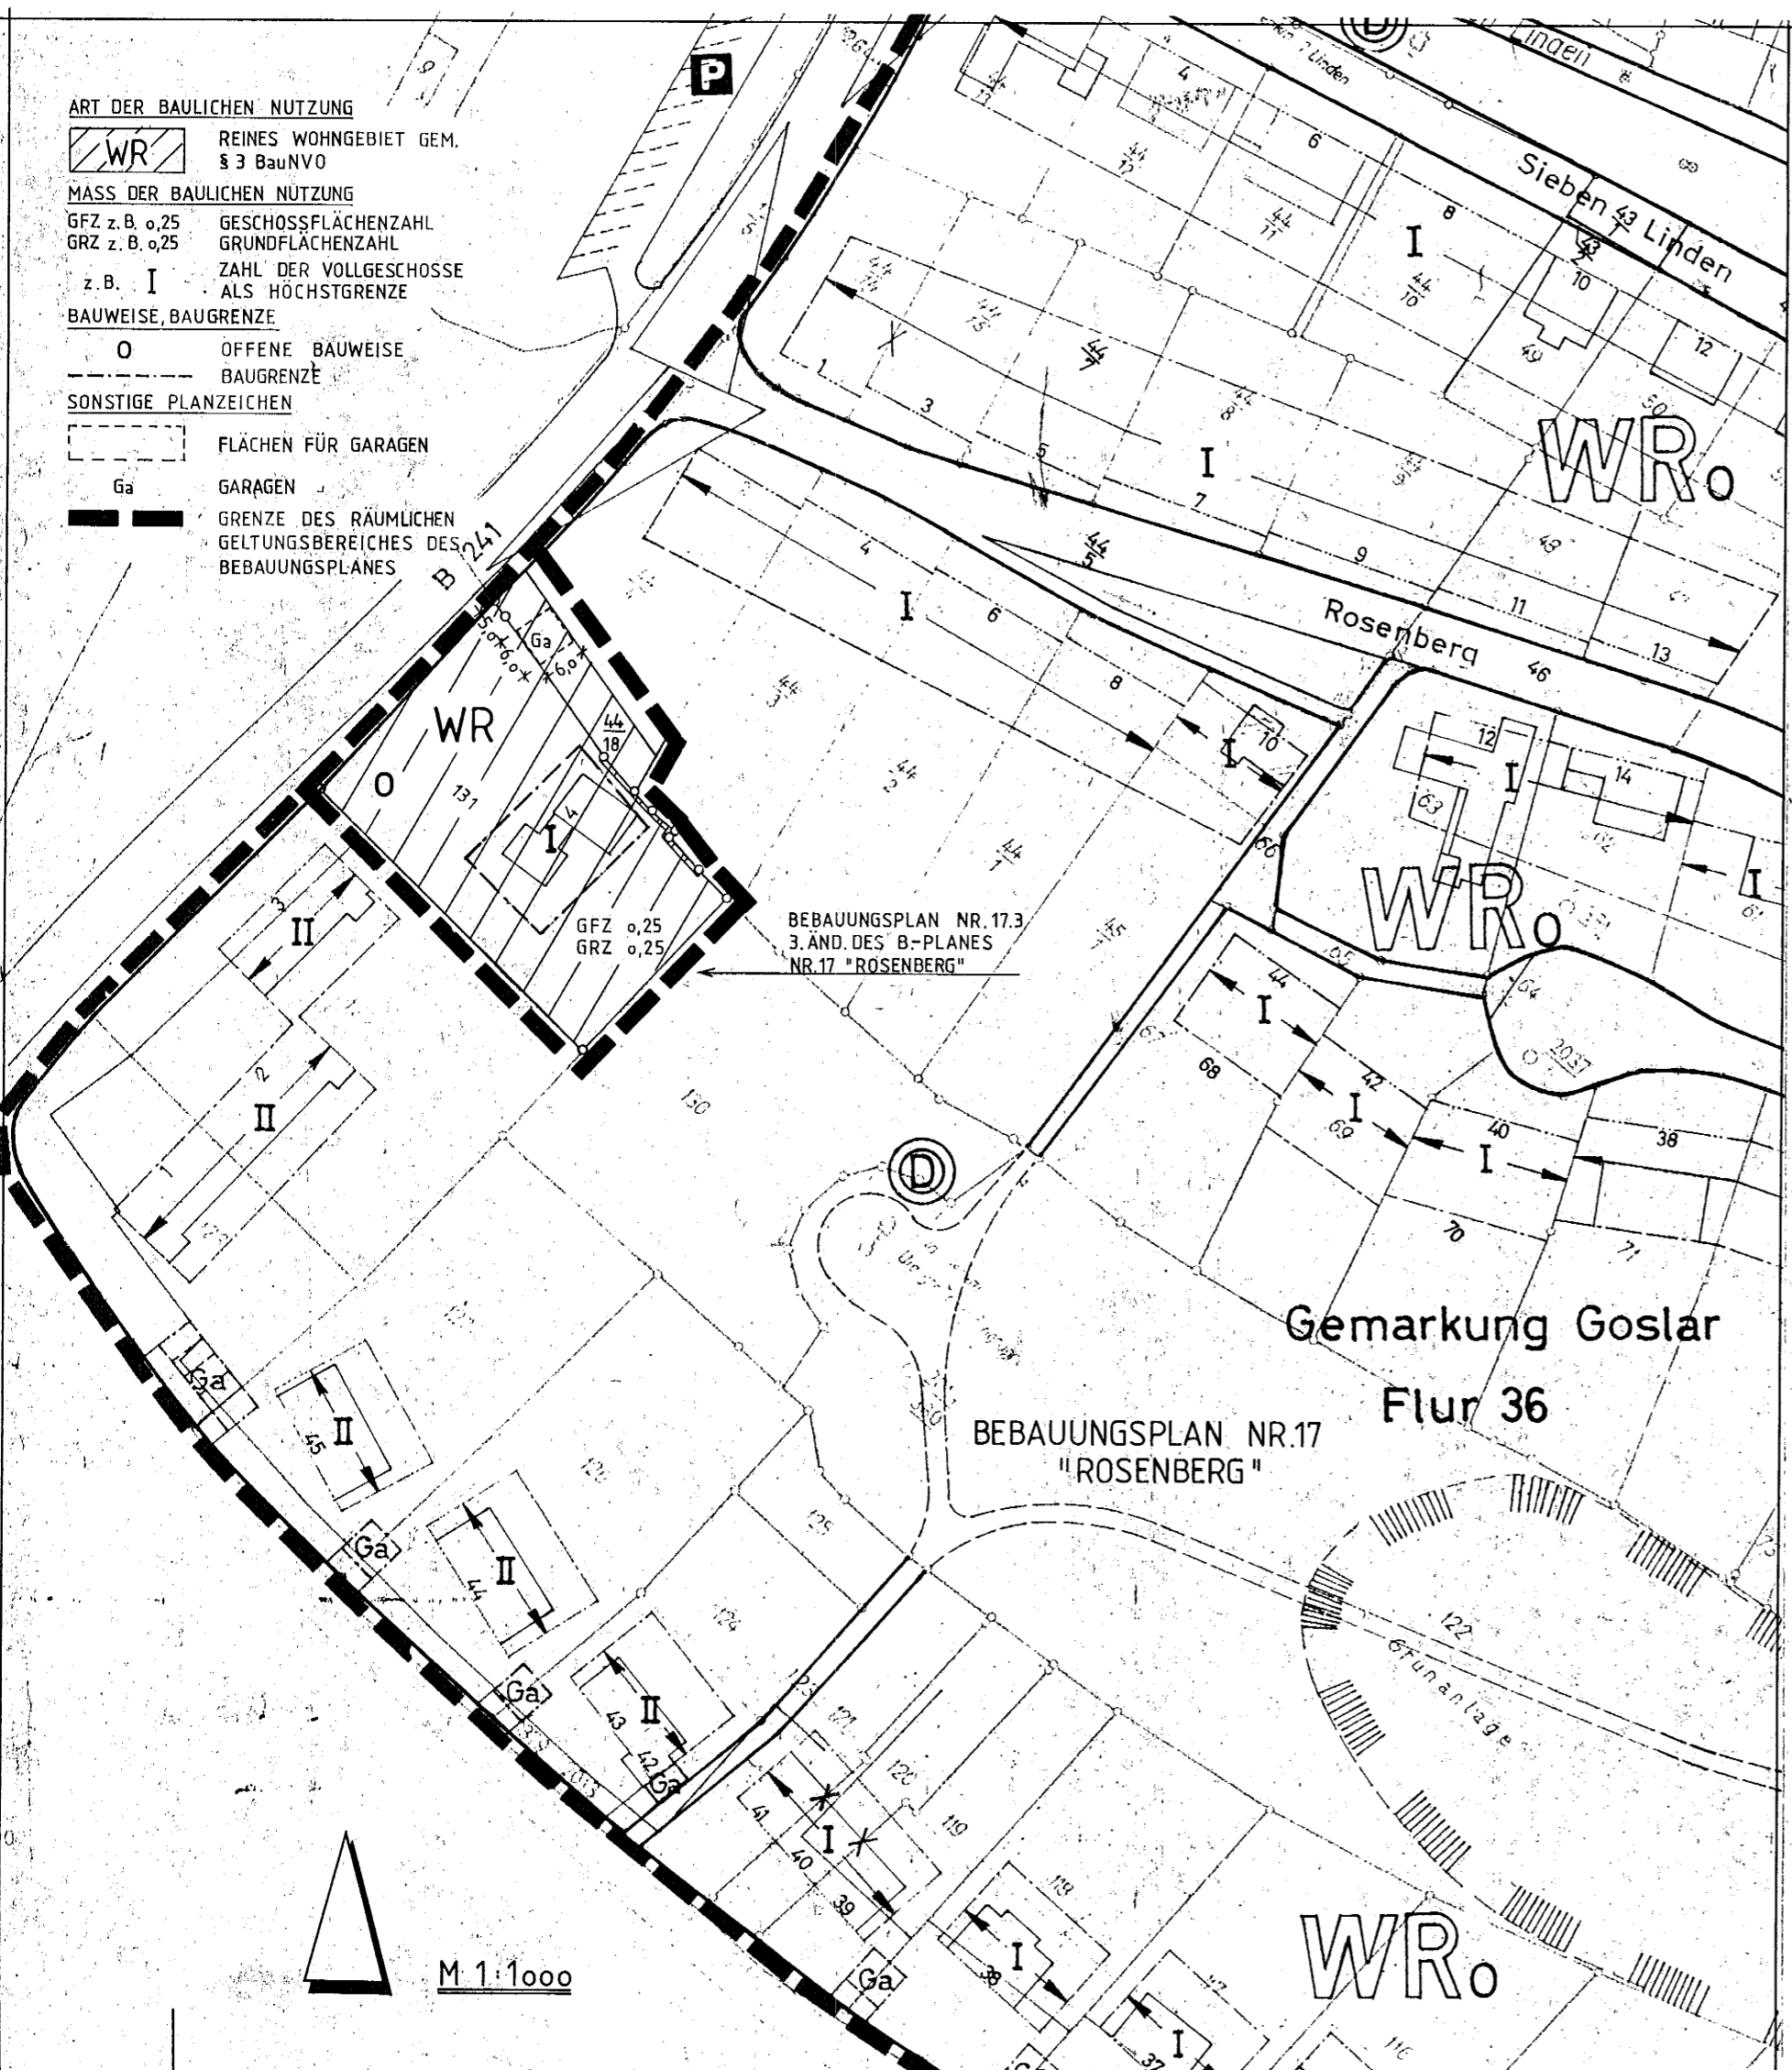

NR. 17.3 3. Änderung des Bebauungsplanes

NR. 17 "ROSENBERG"

vom 13.06.67 Genehmigt mit Verf. H IV 184-2/R vom 12.07.67
im vereinfachten Verfahren gem. § 13 des Bundesbaugesetzes

Die Planungsunterlage entspricht dem Inhalt des Liegenschaftskatasters und weist die städtebaulich bedeutsamen Anlagen sowie Straßen, Wege und Plätze vollständig nach. (Stand 01.06.83)
Sie ist hinsichtlich der Darstellung der Grenzen und der baulichen Anlagen innerhalb des räumlichen Geltungsbereiches geometrisch einwandfrei. Die Übertragbarkeit der neu zu bildenden Grundstücksgrenzen in die Örtlichkeit ist einwandfrei möglich.

Vervielfältigungsvermerke
Kartengrundlage: Flurkartenwerk,
Flur: 36
MASSTAB 1:1000

Erlaubnisvermerk:
Vervielfältigungserlaubnis für die Stadt Goslar erteilt durch das Katasteramt Goslar am:
AZ: Verwaltungsvereinbarung

Goslar, den 01.06.83
Katasteramt
GEZ. BONORDEN
Verm. Oberrat,

Planverfasser: STADT GOSLAR
Stadtplanungs- und Vermessungsamt
Datum: 07.12.1982
GEZ. GRIEP
(STADTBAUAMTMANN)

Zugestimmt haben:

Der Bauausschuß am 10.02.83
Der Verwaltungsausschuß am 15.02.83

Die Zustimmung der Eigentümer der betroffenen und der benachbarten Grundstücke sowie der Träger öffentlicher Belange liegen vor.

Der Rat der Stadt Goslar hat in seiner Sitzung am 22.02.83 die Änderung des Bebauungsplanes beschlossen.
Goslar, den 27.05.83

GEZ. SANDER
Oberbürgermeister
ERSTER BÜRGERMEISTER

GEZ. ABT
Oberstadtdirektor

Die Änderung des Bebauungsplanes wurde am 06.06.83 im Amtsblatt für den Landkreis Goslar gem. § 12 BBauG bekannt gemacht und ist damit rechtsverbindlich geworden.

Goslar, den 08.06.83

GEZ. KOHL
Stadtbaurat

M 1:1000

BEBAUUNGSPLAN NR. 17.3
3. ÄND. DES B-PLANES
NR. 17 "ROSENBERG"

Gemarkung Goslar
Flur 36
BEBAUUNGSPLAN NR. 17
"ROSENBERG"