


Zeichenerklärung

- FESTZUSETZEN FESTGESETZT
- — — — — Straßenbegrenzungs- od Vorgartenlinie
- — — — — Zwingende Baulinie
- — — — — Baugrenze
- GEPLANT VORHANDEN
- □ Öffentl Verkehrsflächen
- □ Freiflächen
- □ Private Freiflächen
- — — — — Grenze des Wirkungsbereiches
- — — — — Aufzuziehende, zwingende Baulinie

Straßenprofile
Maßstab 1:100

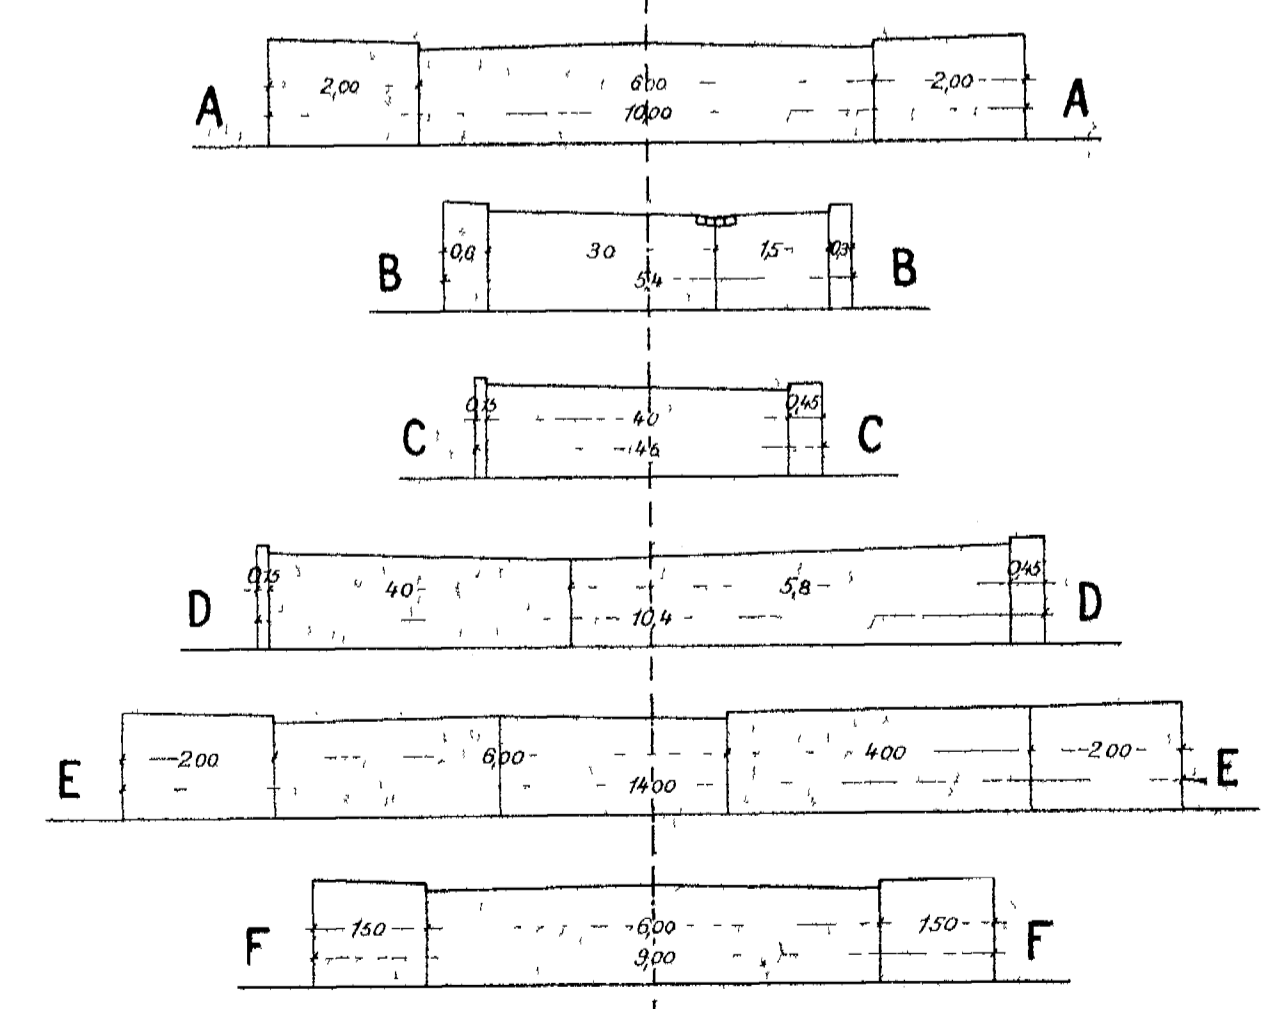

Teilortsbauplan

für das Gelände zwischen
Feldstraße-Hubertusweg
und **Eichendorffweg**
Uhlandweg

Aufgestellt im Februar 1957

Goslar, den 10.4.1958 Der Oberstadtdirektor IV

StadtbauDirektor

Beschlossen in der Sitzung des Rates der Stadtvertretung am 29. Mai 1958

Goslar, den 9. August 1958 im Auftrage des Rates

Oberbürgermeister Oberstadtdirektor

Dieser Plan hat in der Zeit vom 28. Aug bis 24. Sept 1958 öffentlich ausgelegen

Der Oberstadtdirektor IV

Stadtverwaltungsrat

Anderung beschlossen in der Sitzung des Rates der Stadtvertretung am 11. März 1960

Goslar, den 6. April 1960

Oberstadtdirektor Oberbürgermeister

Dieser Plan hat in der Zeit vom 11.4.1960 bis 9.5.1960 erneut öffentlich ausgelegen

Der Oberstadtdirektor IV

StadtbauDirektor

Genehmigt mit Verg H IV 1057/60 vom 8.7.1960. Der Präsident des Nieders Verwaltbezirks Braunschweig Abteilung Ic - Hochbau

Festgestellt durch Beschluß des Rates der Stadt am 18.10.1960

Goslar, den Im Auftrage des Rates

Oberstadtdirektor Oberbürgermeister

Für die Richtigkeit der Planunterlagen

Maßstab 1:1000