


203 b

203 b

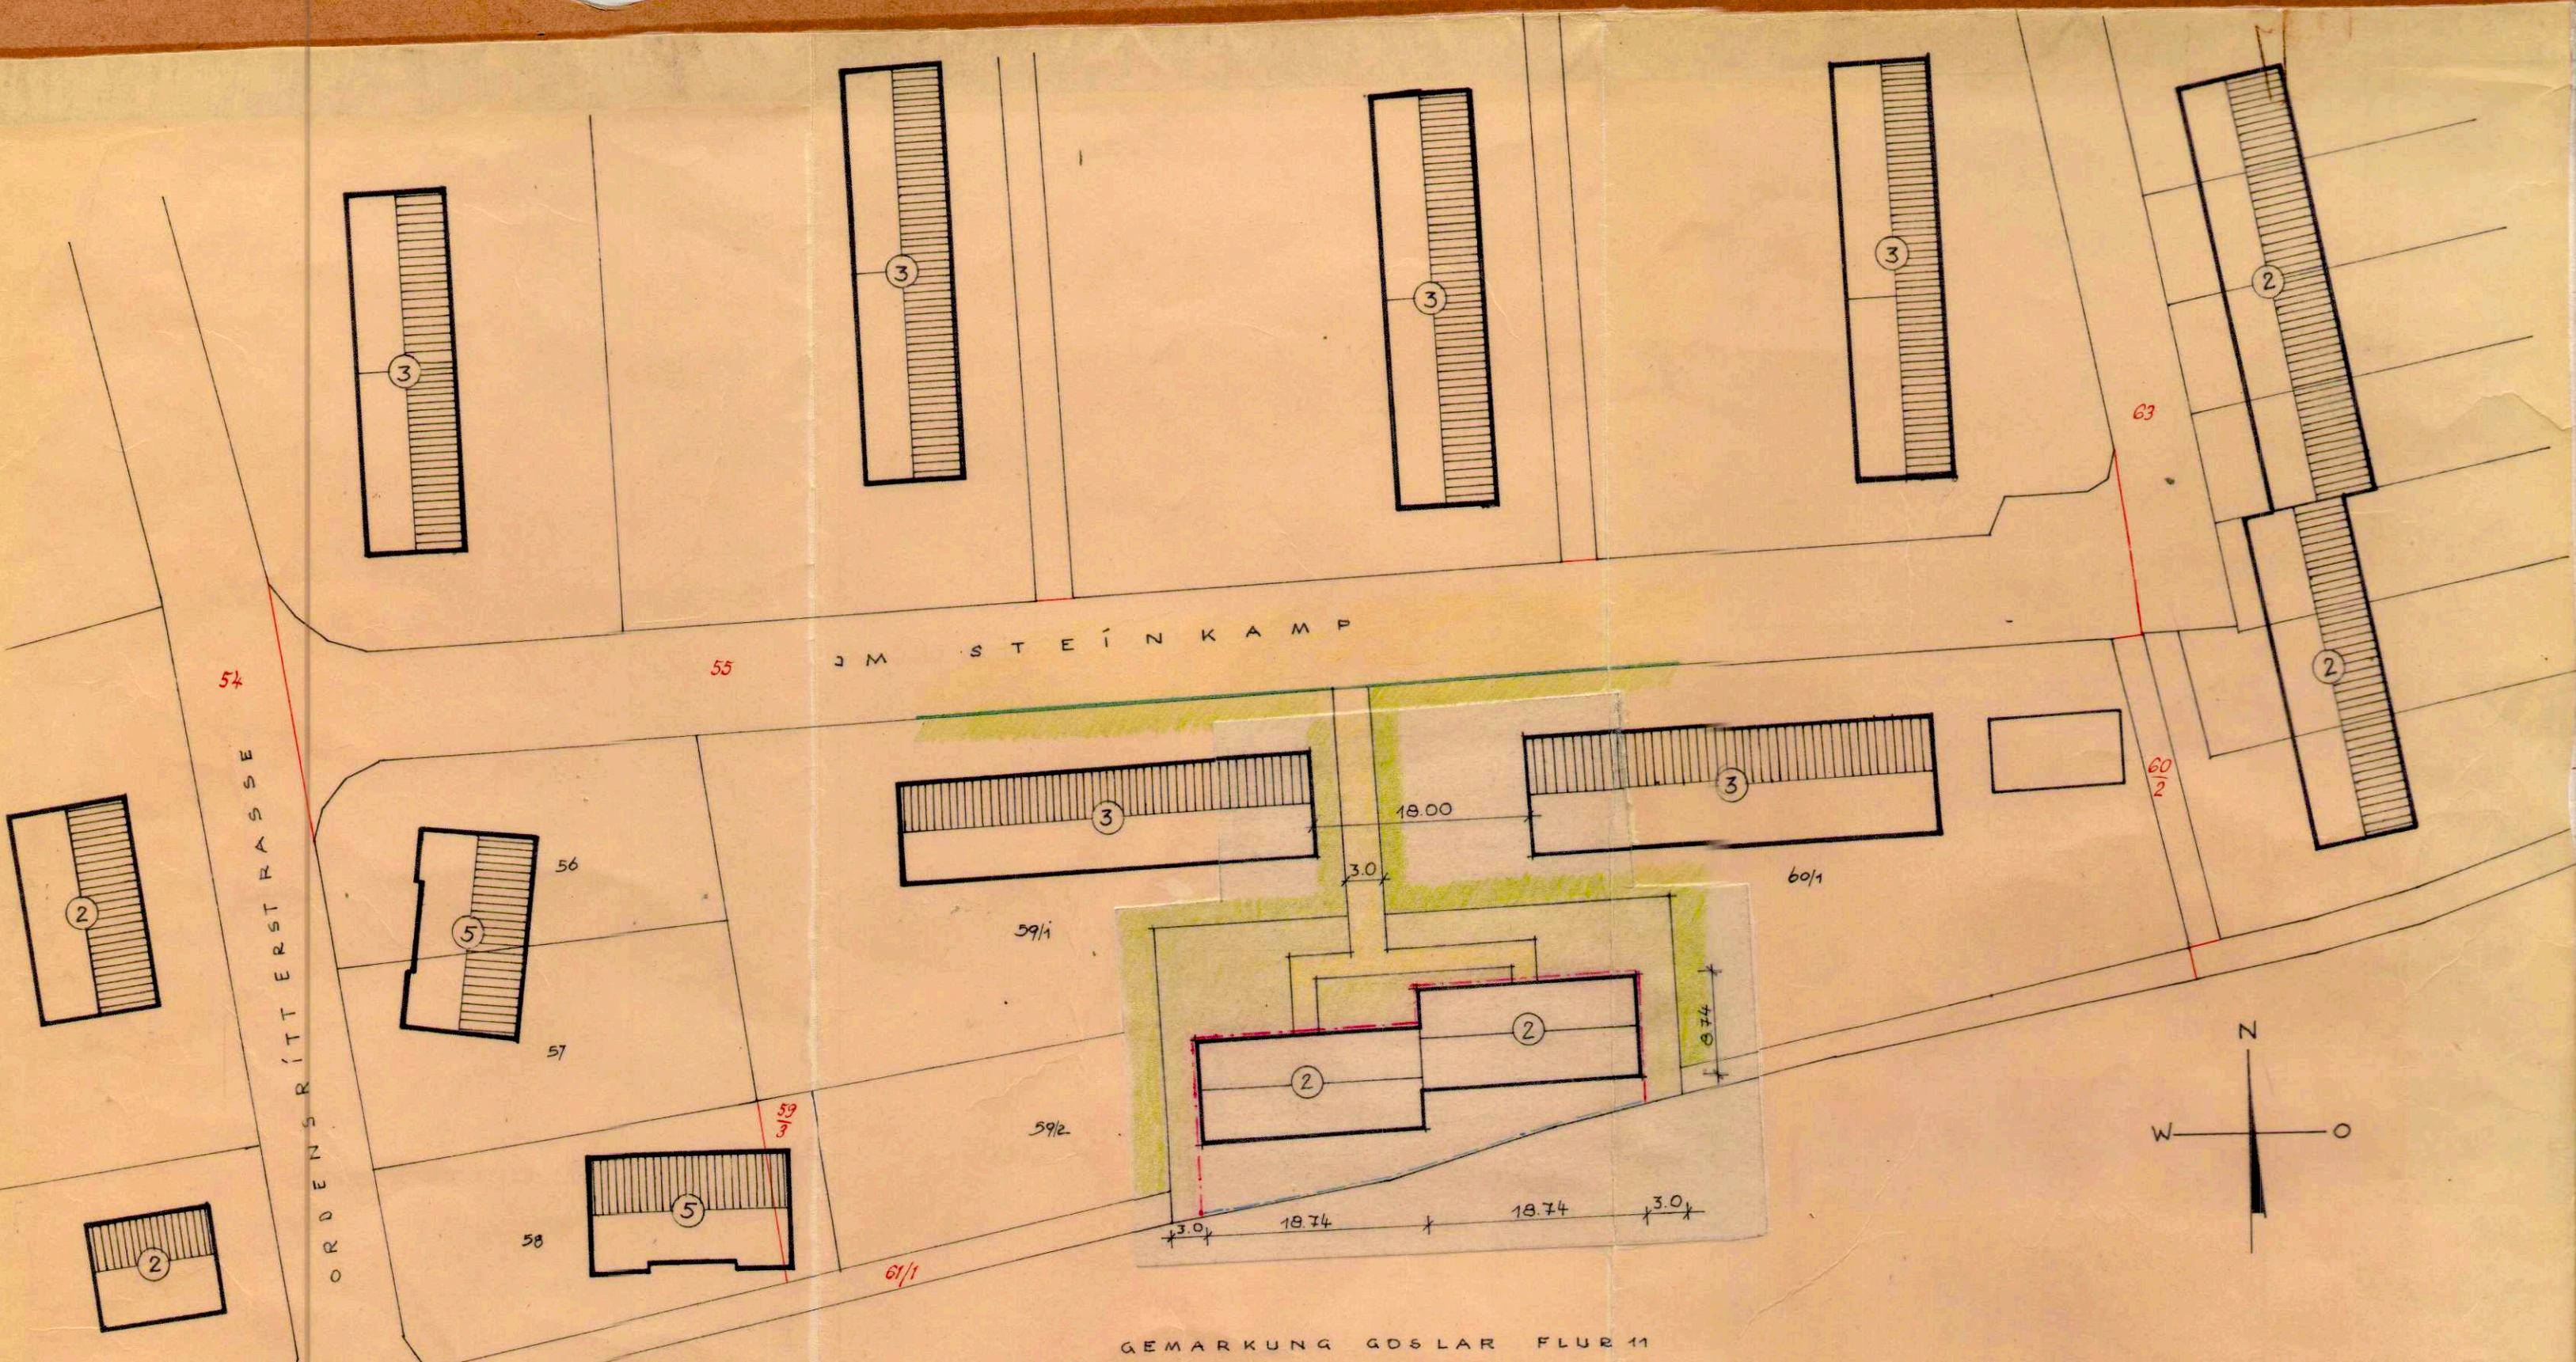

2. Änderung des Bebauungsplanes Galgheitstraße (Steinkamp)
in vereinfachten Verfahren gem. § 13^B Bau-G.

Zugestimmt hat:
 der Bauausschuß in seiner Sitzung am 1. April 1965.

Beschlußfassung:
 Die Änderung ist gem. §§ 10 und 13 BBauG. am 6. April 1965
 vom Rat der Stadt Oker als Satzung beschlossen worden.
 O k e r den 20. Mai 1965.

[Signature]
 Bürgermeister

[Signature]
 Stadtdirektor



Die Richtigkeit der Planunterlagen ist vermessungs-
 technische Hinsicht gemäß Betr. d. Zfd. MIVFuK
 vom 12. 7. 1963 Abschn. 7 (3) - NWBl. S. 942 -
 wird hiermit bescheinigt.
 den 13. Juli 1965
 Katasteramt
[Signature]

WOLFENBÜTTELER GEMEINNÜTZIGE PAUGESSELLSCHAFT M.B.H. IN WOLFENBÜTTEL			
LAGEPLAN OKER JM STEINKAMP FLUR 11			
M. 11500	DATUM 13.1.1965	NR. 465	OBERHOLT
GESCHÄFTSFOHRUNG		PLANUNG <i>[Signature]</i> ARCHITEKT	PLANBEARBEITUNG <i>[Signature]</i>