

Deckblatt zum Bebauungsplan

N.S.V. Vienenburg (V) gen.: 23.4.1964

KREIS GOSLAR

MASSTAB 1:1000

2. Änderung

Realgemeinde

Genossenschaft der Weidberechtigten

Grdb. Bd. 55, Bl. 1624

2,3773 ha

Offene Bebauung

Landwirtschaftliche Siedlung
Eigentümer (Heimstätten)

Flächenzahl: 0,2

Stellplätze gem. R.G.O.

26 Garagen

Grundstücke nachgewiesen

Flächenzahl beträgt 0,680 ha

Gemeinde

Grdb. Bd. 42, Bl. 76

9098 ha

Genossenschaft

der Weidberechtigten


Grdb. Bd. 55, Bl. 1624

Allgemeiner

Erwerbssparfonds

Grdb. Bd. 33, Bl. 1058

1058

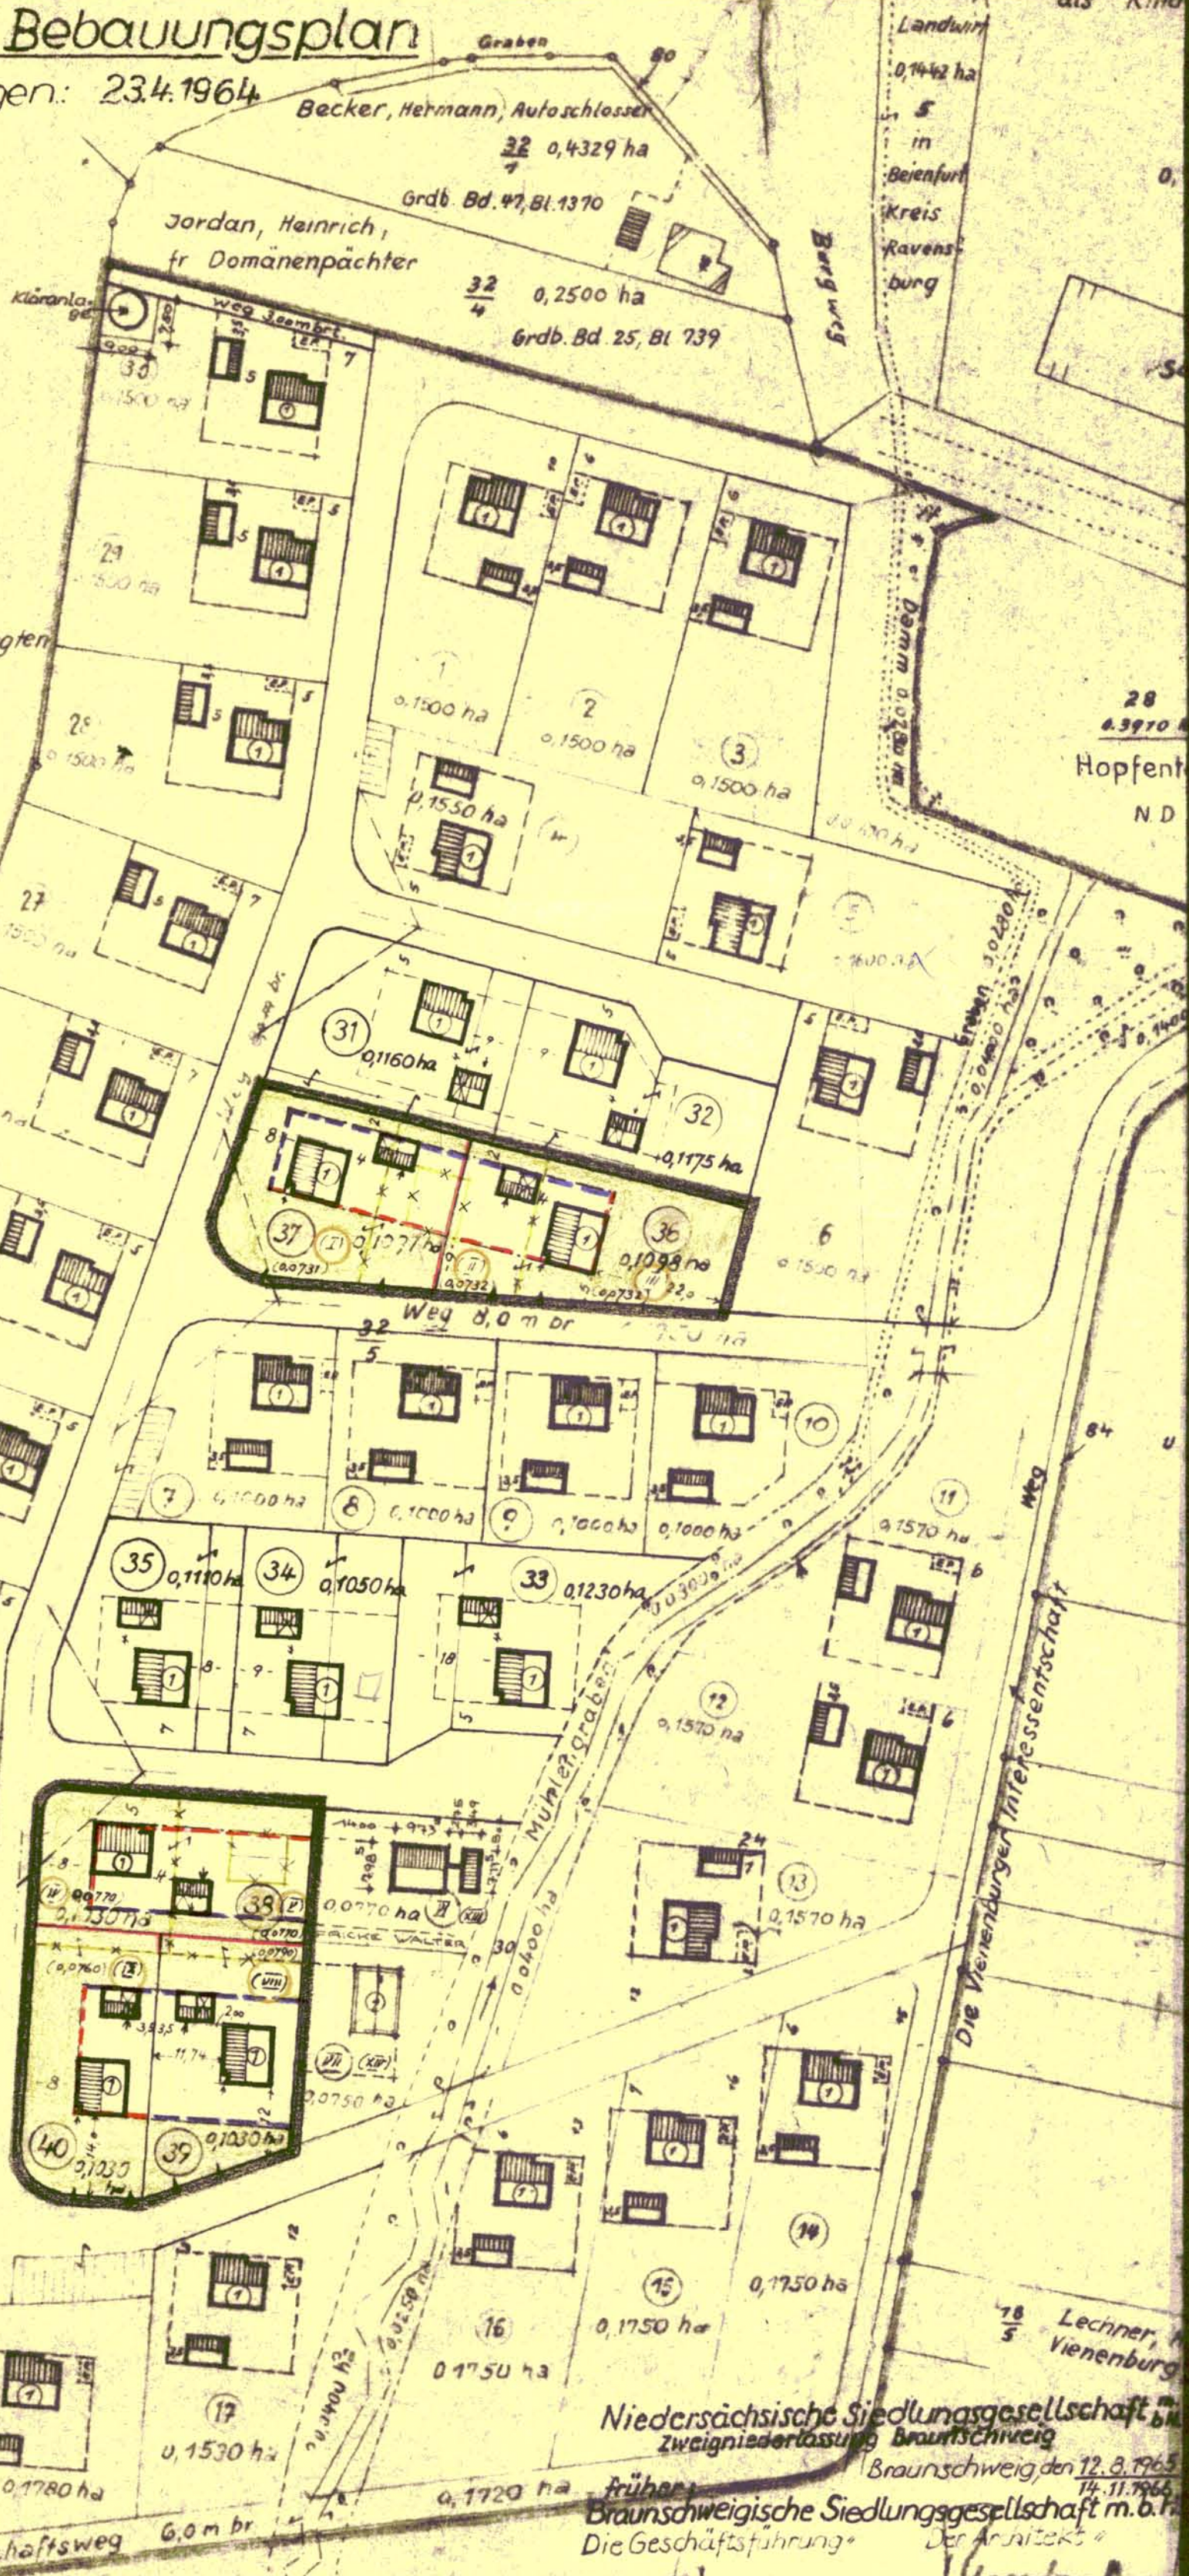

BESCHLOSSEN wurde die vereinfachte 2. Änderung des Bebauungsplanes "Hopfenteich" gem. § 13 BBauG. in der Sitzung des Rates der Stadt am 6. April 1967.

Vienenburg, den 1. JUNI 1967



Rehmann
Stadtdirektor

DECKBLATT zum BEBAUUNGSPLAN „VIENENBURG(V)“

2. ÄNDERUNG (vereinf. Änderung gem. §13 BBauG.v.23.6.1960)

der Gemeinde Vienenburg

LANDKREIS Goslar

M.1:1000

Niedersächsische Siedlungsgesellschaft
Zweigniederlassung Braunschweig
Braunschweig, den 12.8.1965
14.11.1966
Die Geschäftsführung
Der Architekt
Rehmann