



Übersichtsplan mit Darstellung der Lage im Stadtgebiet

M 1 : 5000

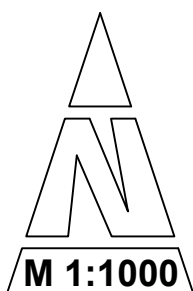

ENTWURF BEBAUUNGSPLAN NR. Wi 012 "WEIDENSTRASSE NORD"

ÜBERSICHTSPLAN ZUR AUFSTELLUNG DES BEBAUUNGSPLANES NR. WI 012 "WEIDENSTRASSE NORD"

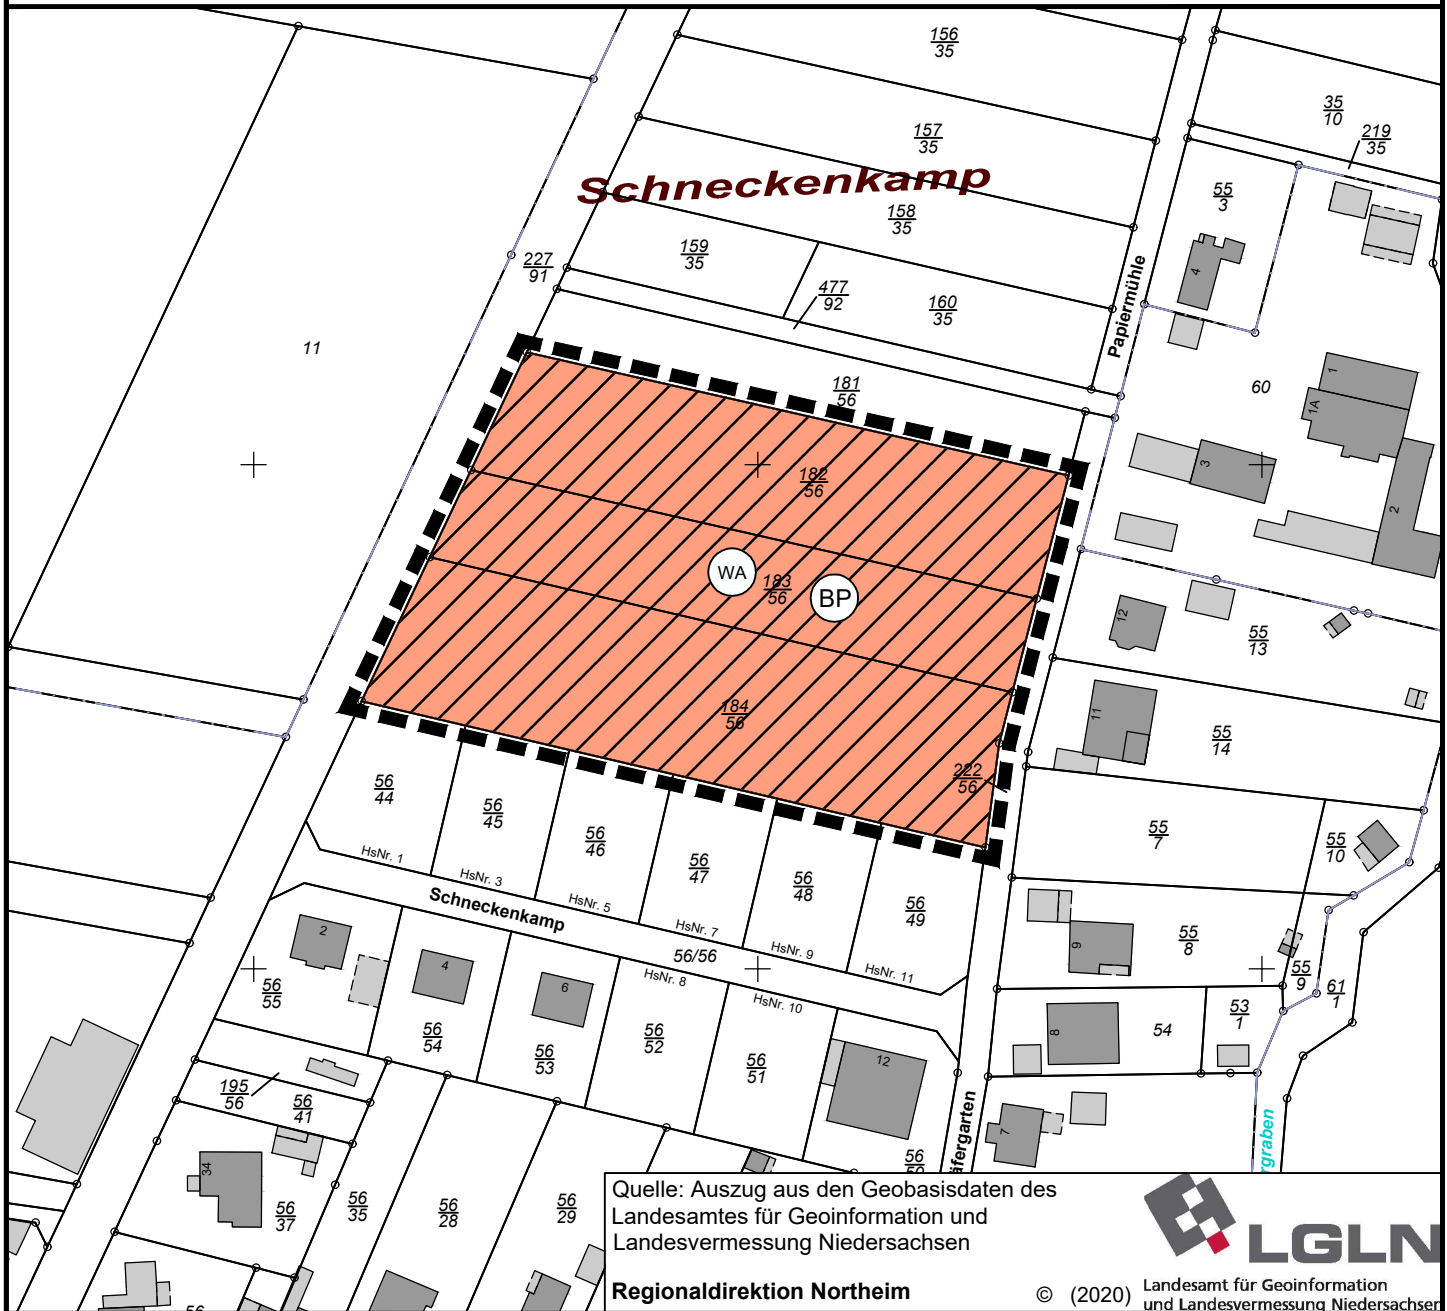

Planzeichenerklärung

Gem. Planzeichenverordnung - PlanZV vom 04.05.2017 u. der Baunutzungsverordnung BauNVO vom 04.05.2017

1. ART DER BAULICHEN NUTZUNG (§ 9 Abs. 1 Nr. 1 BauGB, §§ 1 bis 11 der BauNVO)



Allgemeine Wohngebiete (§ 4 BauNVO)

15. SONSTIGE PLANZEICHEN



Grenze des räumlichen Geltungsbereichs des Bebauungsplans



Kennzeichnung von Flächen, deren Böden erheblich mit umweltgefährdenden Stoffen belastet sind.