

201a

201a




2. Nachtragssatzung zum Bebauungsplan
Goslarsche Strasse - Parkstrasse v. 1. 2. 1952

Beschlußfassung:

Die 2. Änderung des Bebauungsplanes Goslarsche Strasse - Parkstrasse ist gem. § 10 BBauG. am 3. Juni 1965 vom Rat der Stadt Oker als Satzung beschlossen worden.

Oker, den 30. 6. 1965

J. Meyer
Bürgermeister
[Signature]
Stadtdirektor

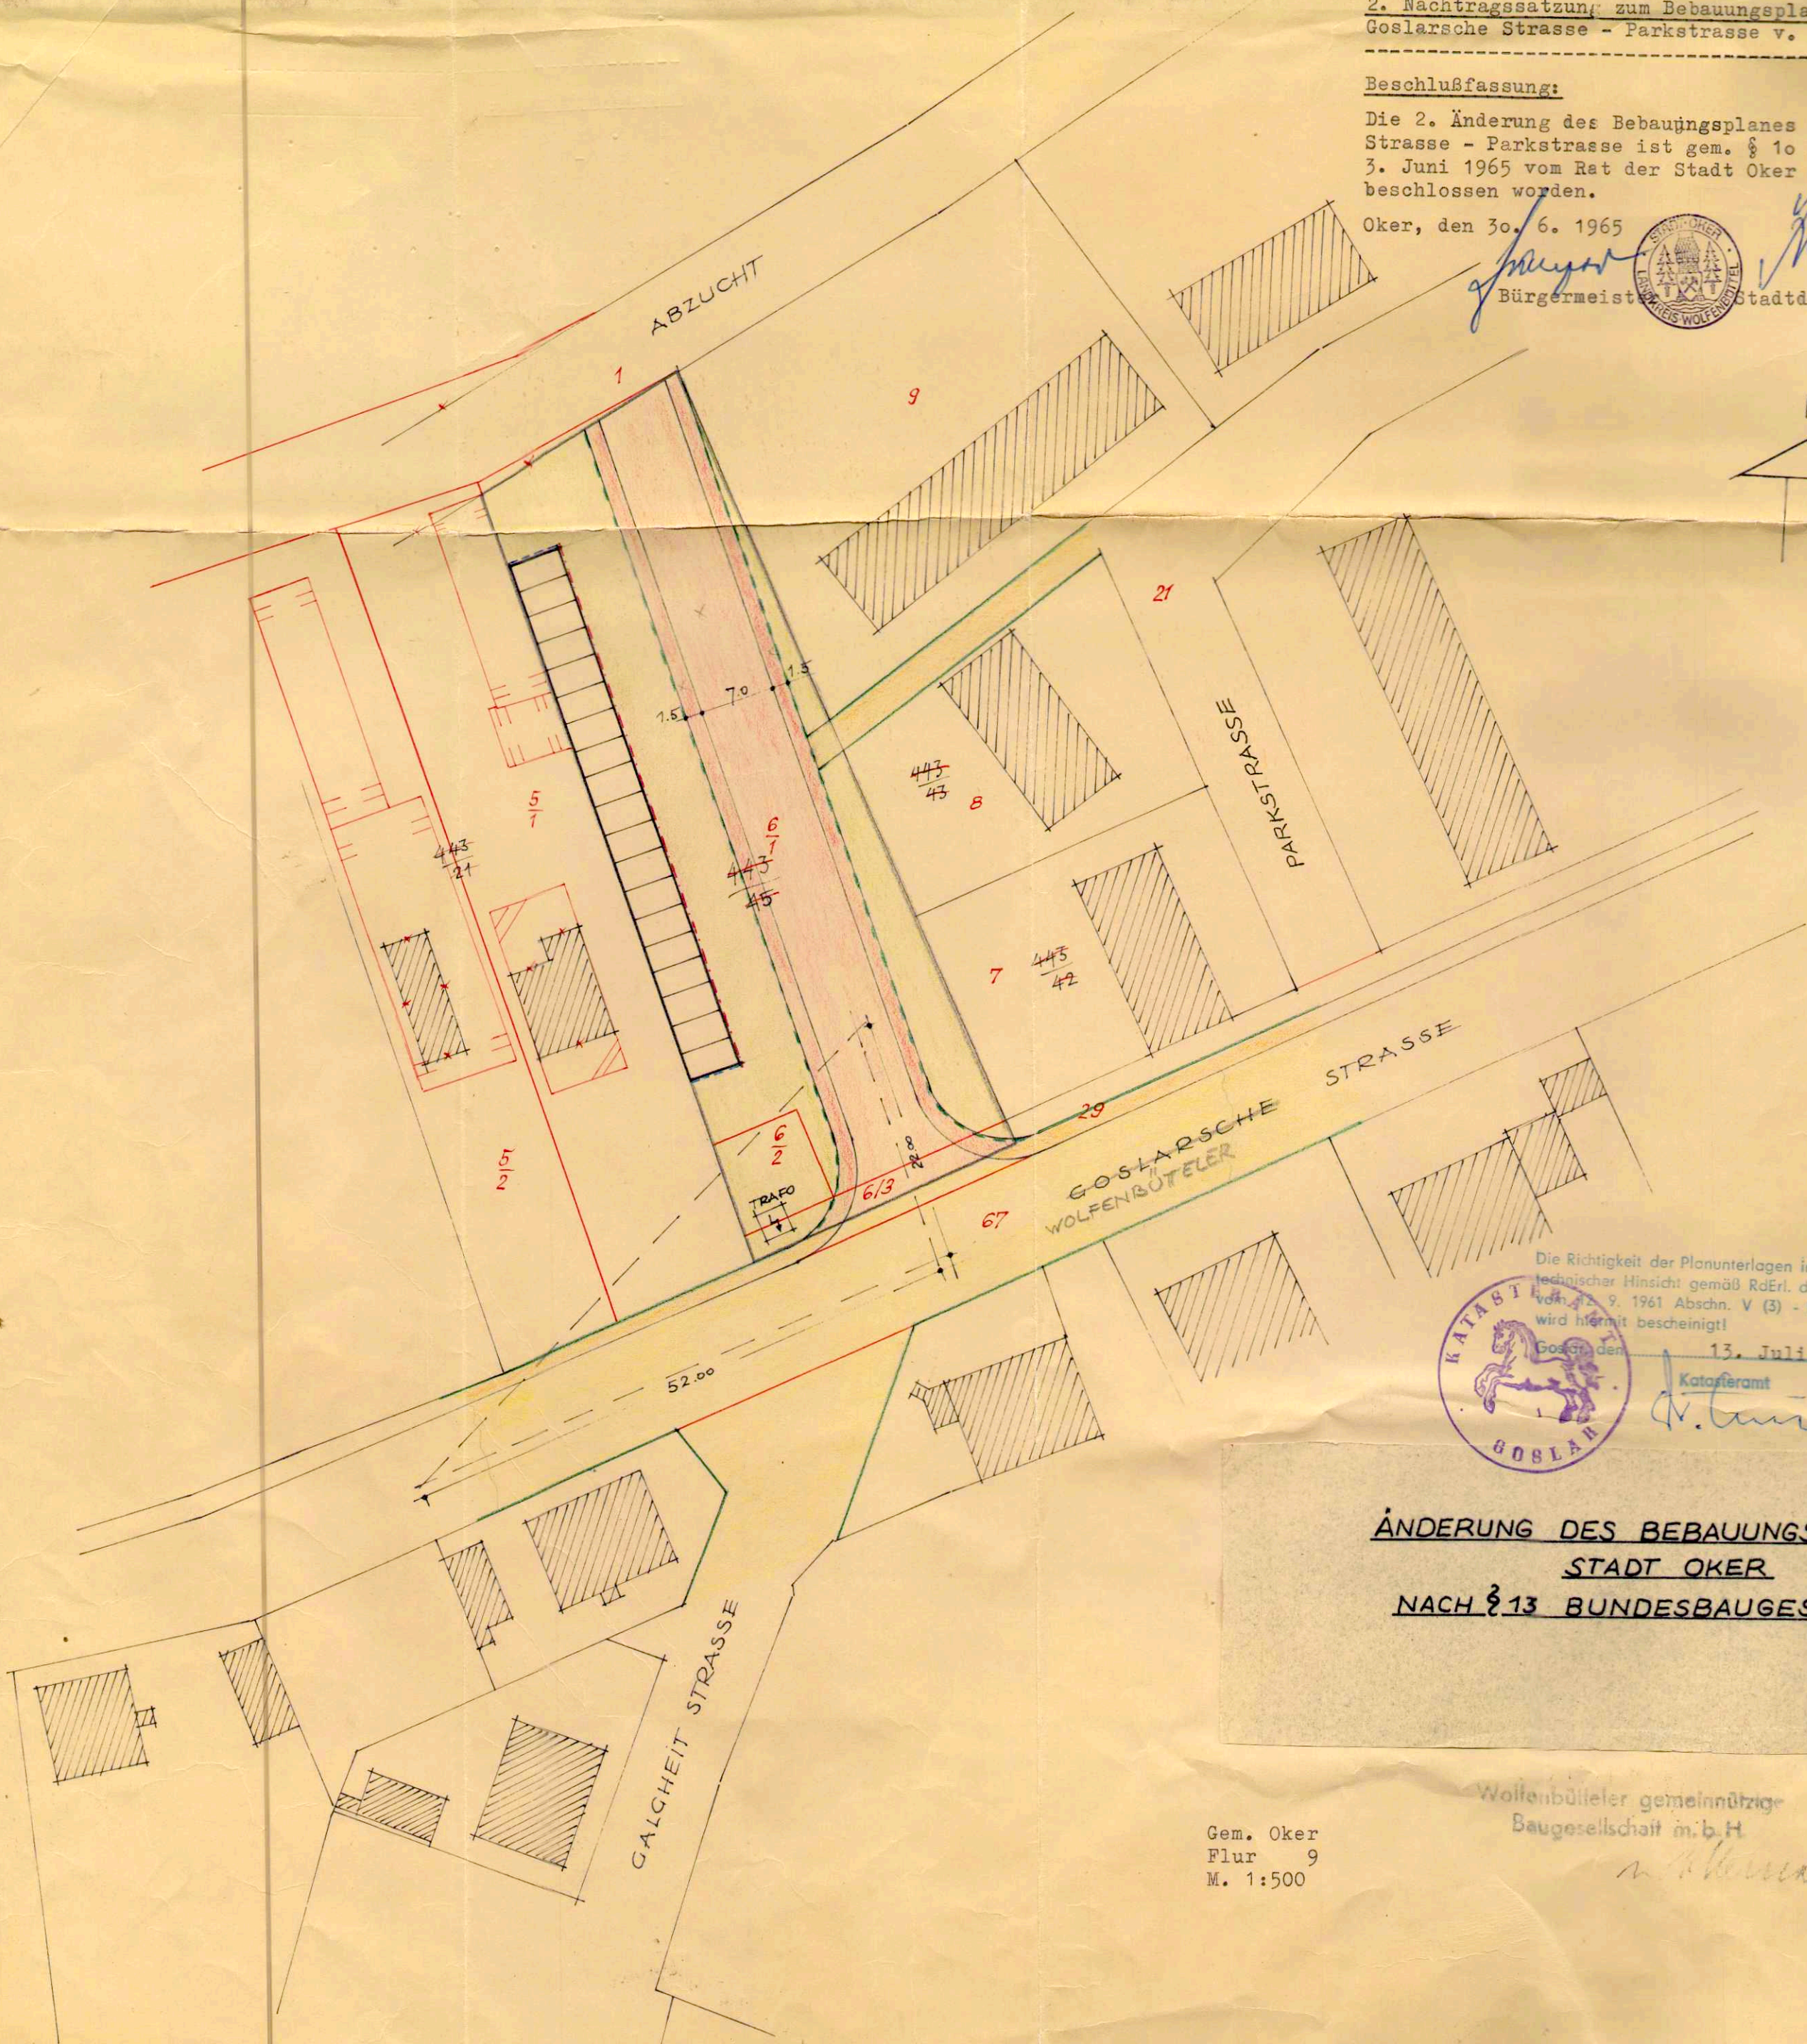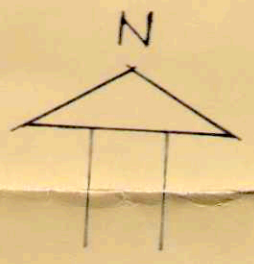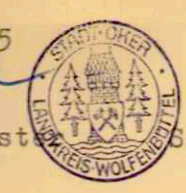

Die Richtigkeit der Planunterlagen in vermessungs-
technischer Hinsicht gemäß RdErl. d. Nds. MIVFuK
vom 22. 9. 1961 Abschn. V (3) - NMBI. S. 942 -
wird hiermit bescheinigt!



Goslarsche Strasse, den 13. Juli 1965.
Katasteramt
[Signature]

**ÄNDERUNG DES BEBAUUNGSPLANES
STADT OKER
NACH § 13 BUNDESBAUGESETZ**

Gem. Oker
Flur 9
M. 1:500

Wolfenbütteler gemeinnützige
Baugesellschaft m. b. H.

[Signature]